


Схема розміщення об'єктів дрібнороздрібної торгівлі та надання послуг у сфері розваг на 2021 рік

Додаток 1
до рішення виконавчого комітету
від _____ № _____

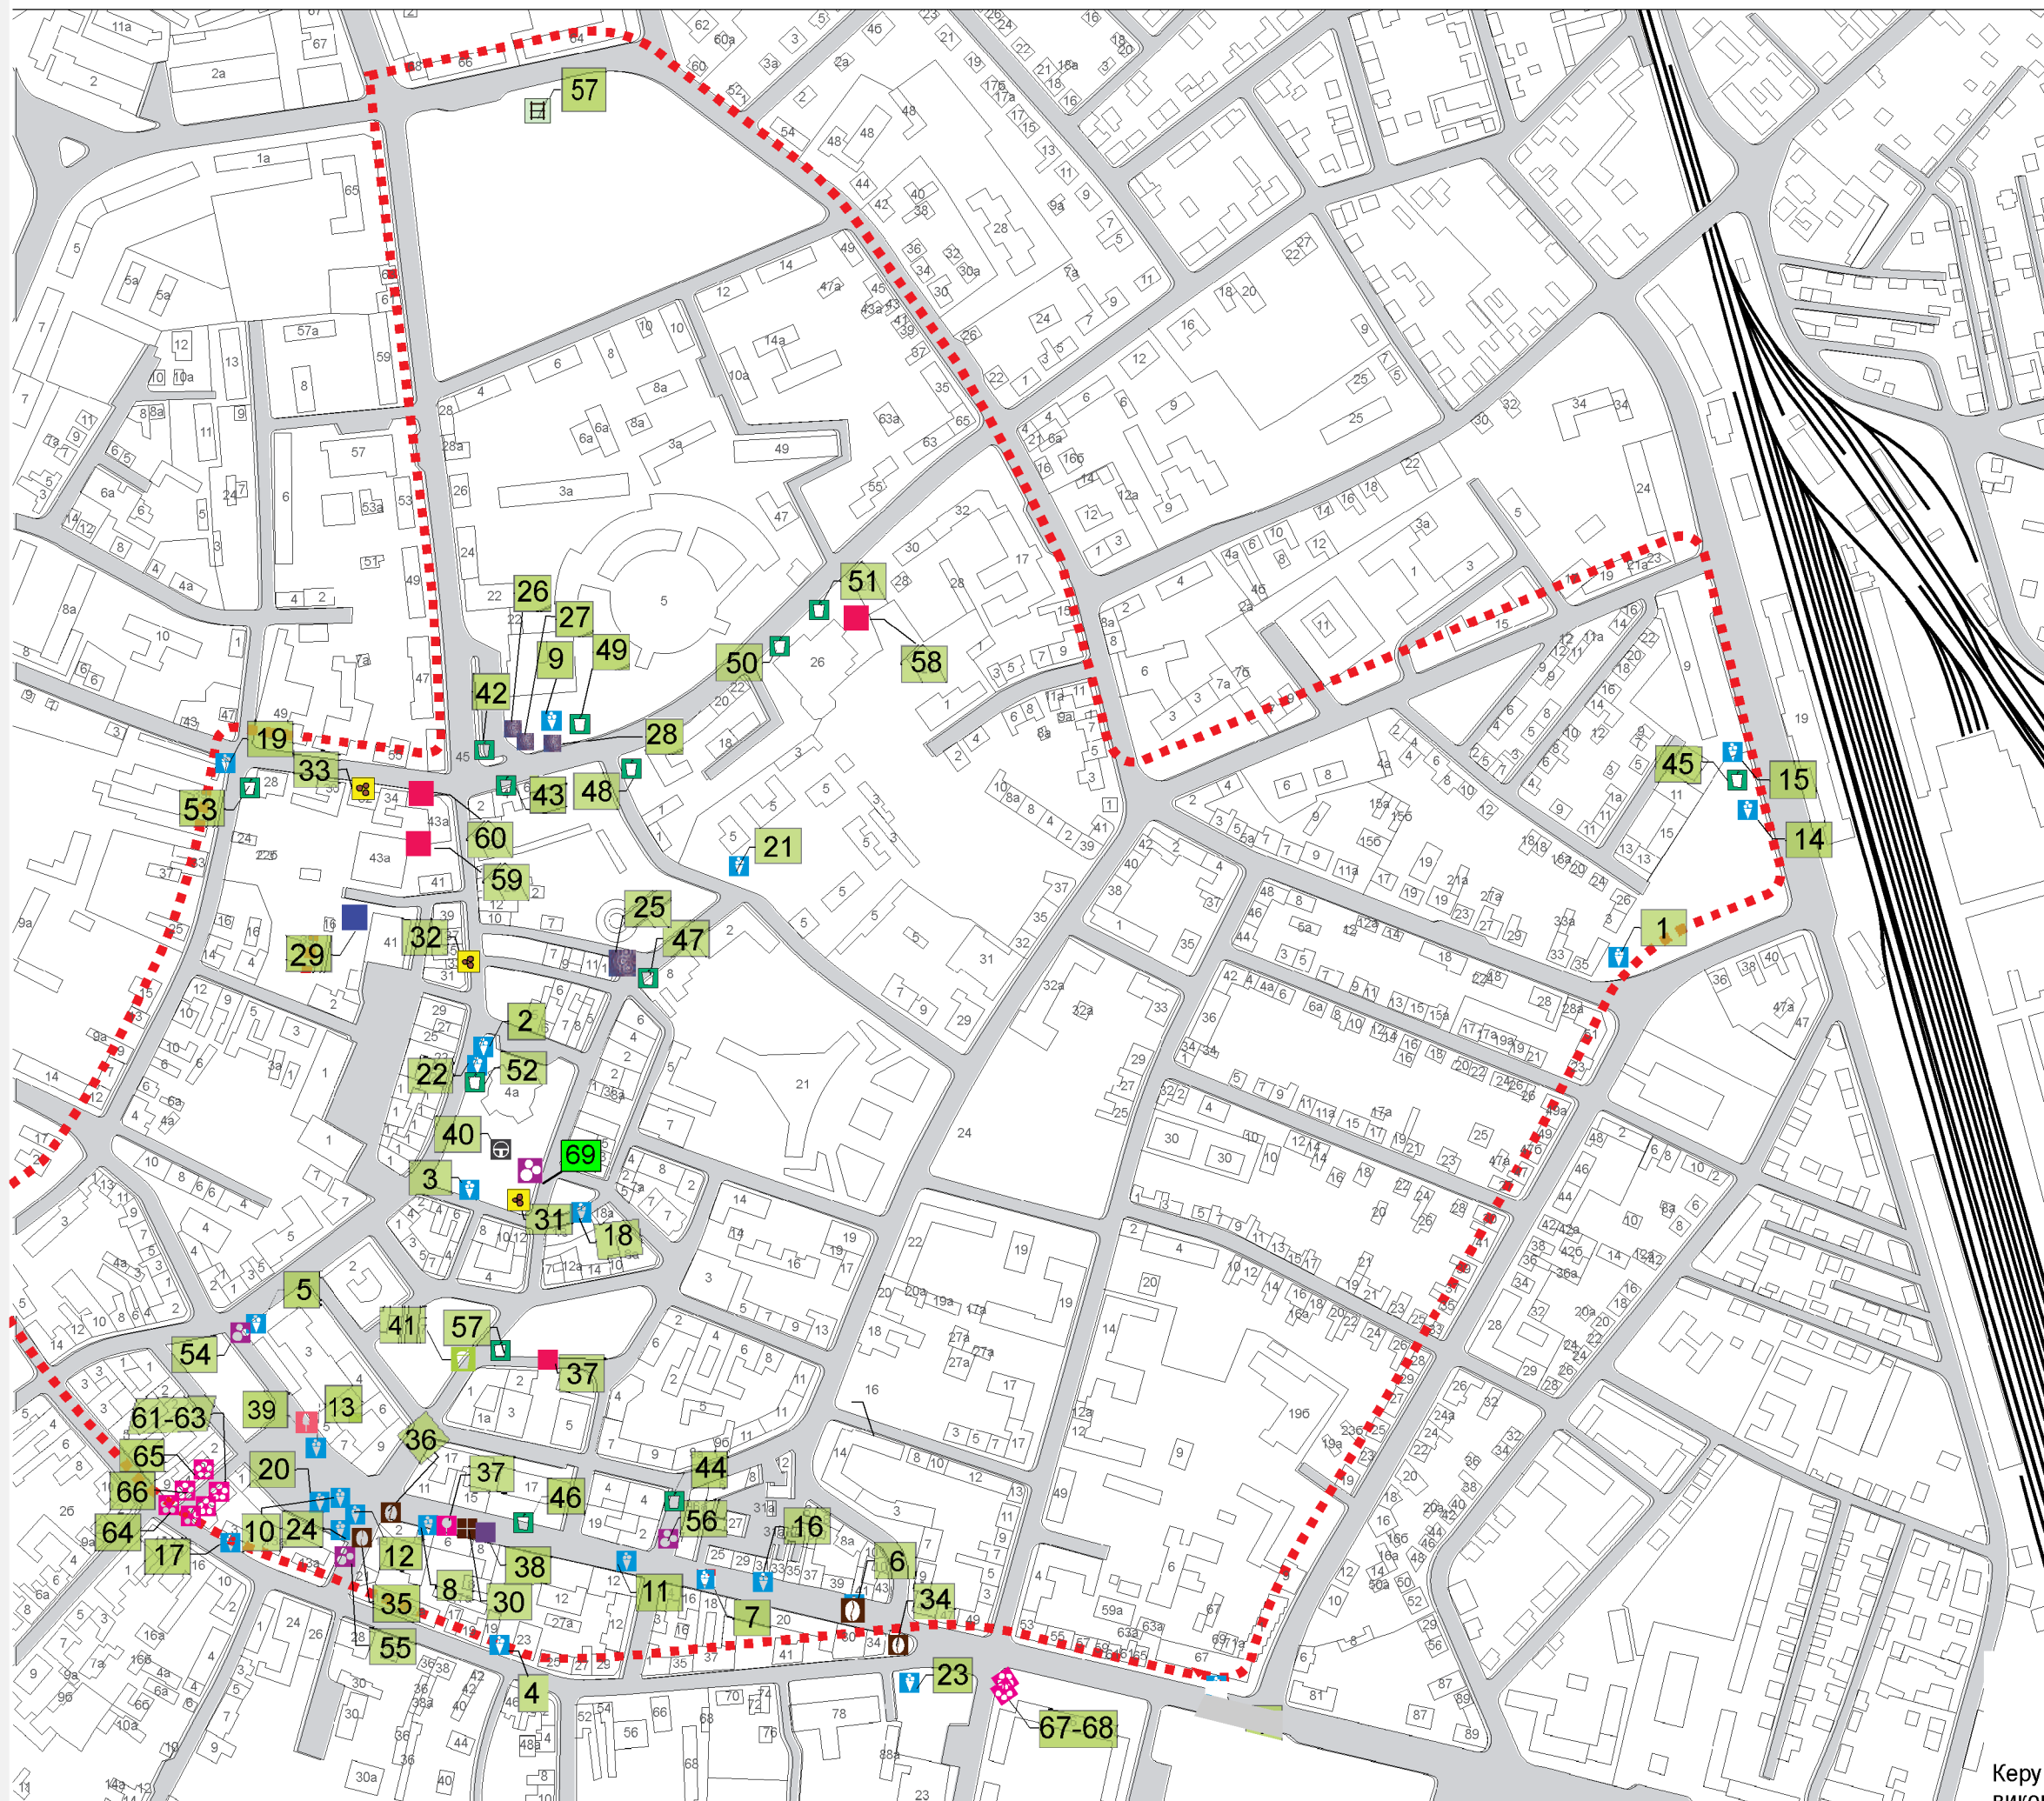

Умовні позначення

- місця продажу морозива
- місця продажу шоколаду
- місця продажу косметики
- місця продажу картин
- місця надання послуг з прокату дитячих електромобілів
- місця продажу повітряних кульок
- місця продажу кави
- місця продажу продукції майстерні карамелі
- місця продажу фреш-соків
- місця продажу квітів
- місця продажу солодкої вати
- місця з надання послуг у сфері розваг - мотузковий парк
- місця продажу кондитерських виробів
- місця з продажу окулярів та головних уборів
- місця продажу безалкогольними напоями
- місця продажу промислових товарів
- 1 порядковий номер об'єкта дрібнороздрібної торгівлі чи послуги у сфері розваг

--- межа території міста, на яку поширюється дія схеми

* Зовнішній вигляд торгового обладнання / об'єкта послуги у сфері розваг погоджується в Департаменті містобудування, архітектури та культурної спадщини міської ради

Керуючий справами
виконавчого комітету

Ігор Шевчук