





СХЕМА РОЗТАШУВАННЯ ДРІБНО-РОЗДРІБНОЇ ТОРГІВЛІ, НАДАННЯ ПОСЛУГ У СФЕРІ РОЗВАГ НА ТЕРИТОРІЇ МІСЬКОГО ПАРКУ КУЛЬТУРИ І ВІДПОЧИНКУ ІМ.Т.Г.ШЕВЧЕНКА І ТЕРИТОРІЇ, ПРИЛЕГЛОЇ ДО МІСЬКОГО ОЗЕРА

Додаток 2
до рішення виконавчого комітету
від _____ № _____

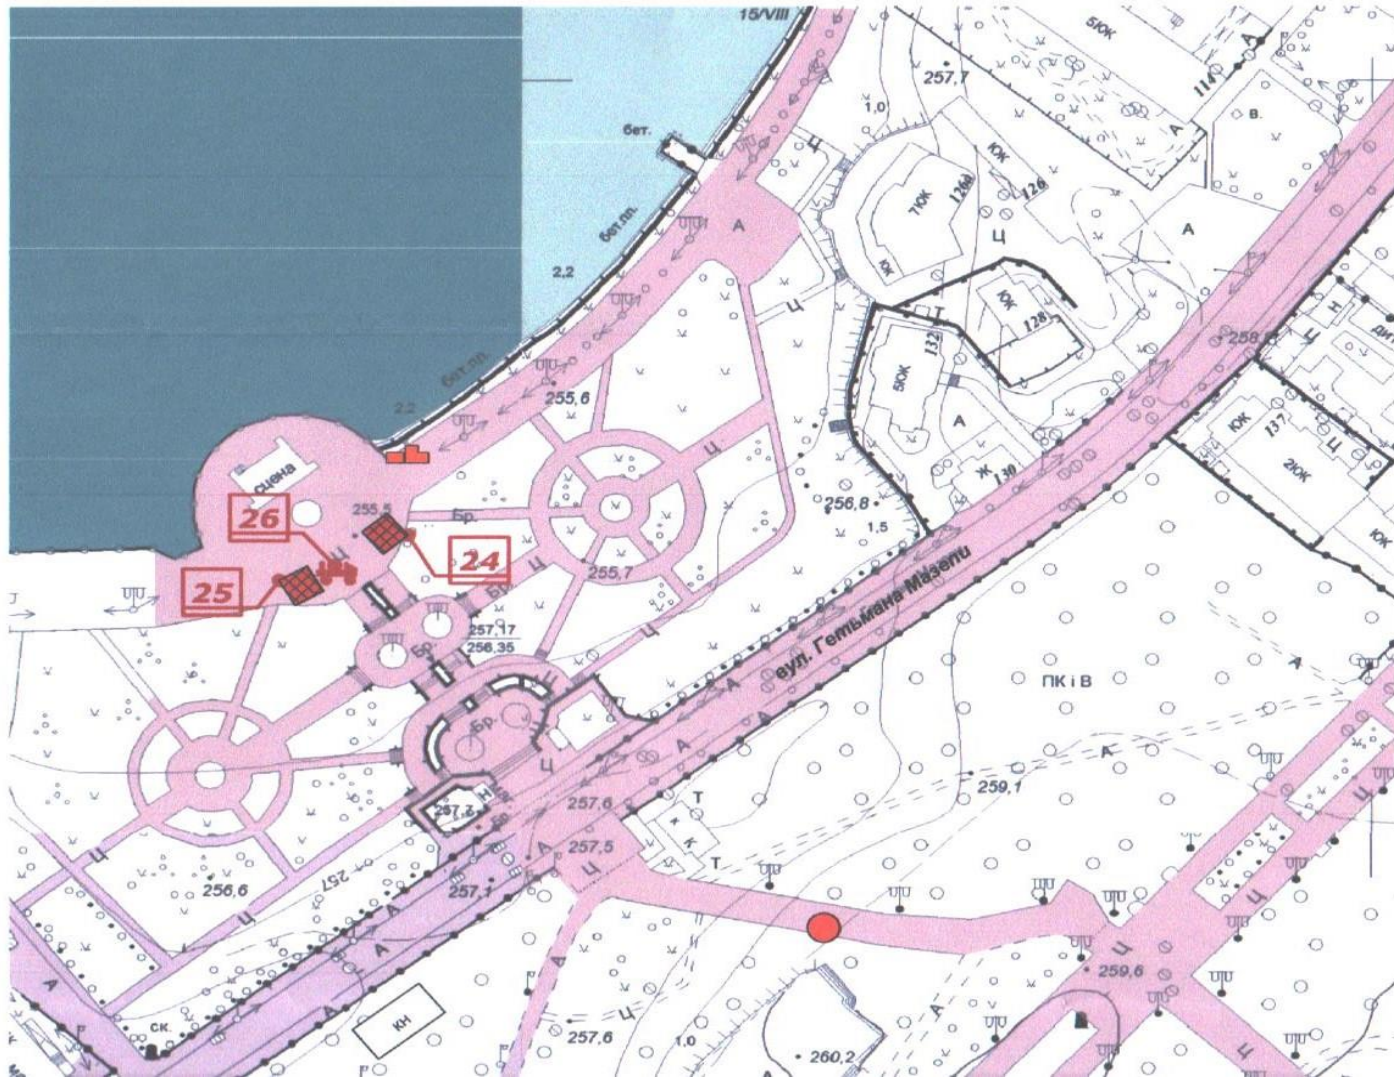

Умовні позначення

Дрібно-роздрібна торгівля

-  поп-корн
-  повітряні кульки
-  морозиво



Атракціони


-  басейн
-  велосибілі
-  електромобілі
-  поні
-  каркасний батут
-  тир
-  інтерактивний тир
-  альпінпарк
-  дитячий потяг

Майданчики

-  дитячий ігровий

МАЙДАНЧИКИ

-  дитячий ігровий (надувний)
-  22 порядковий номер згідно додатку 3

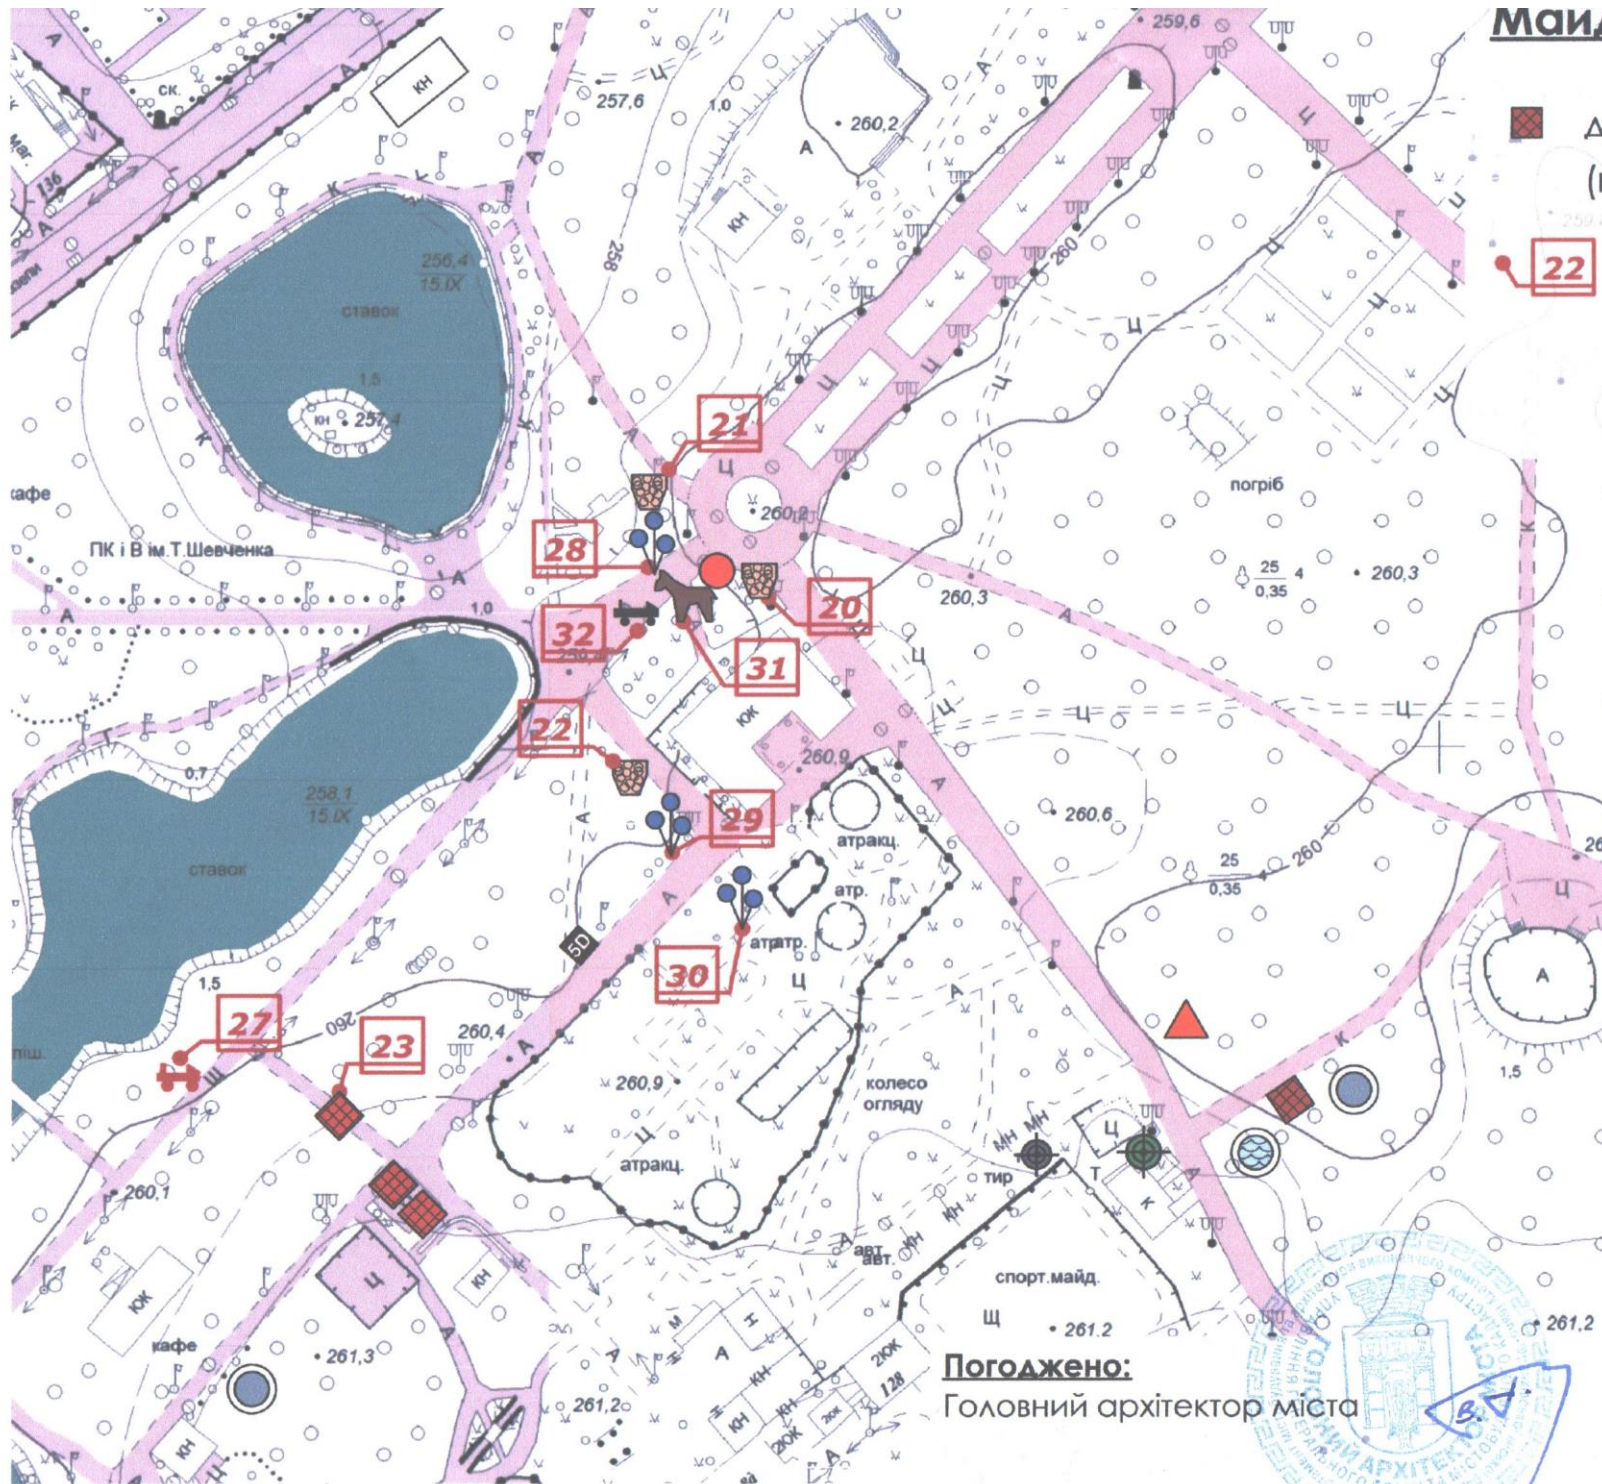

Погоджено:
Головний архітектор міста

Володимир Гайдар

Керуючий справами

